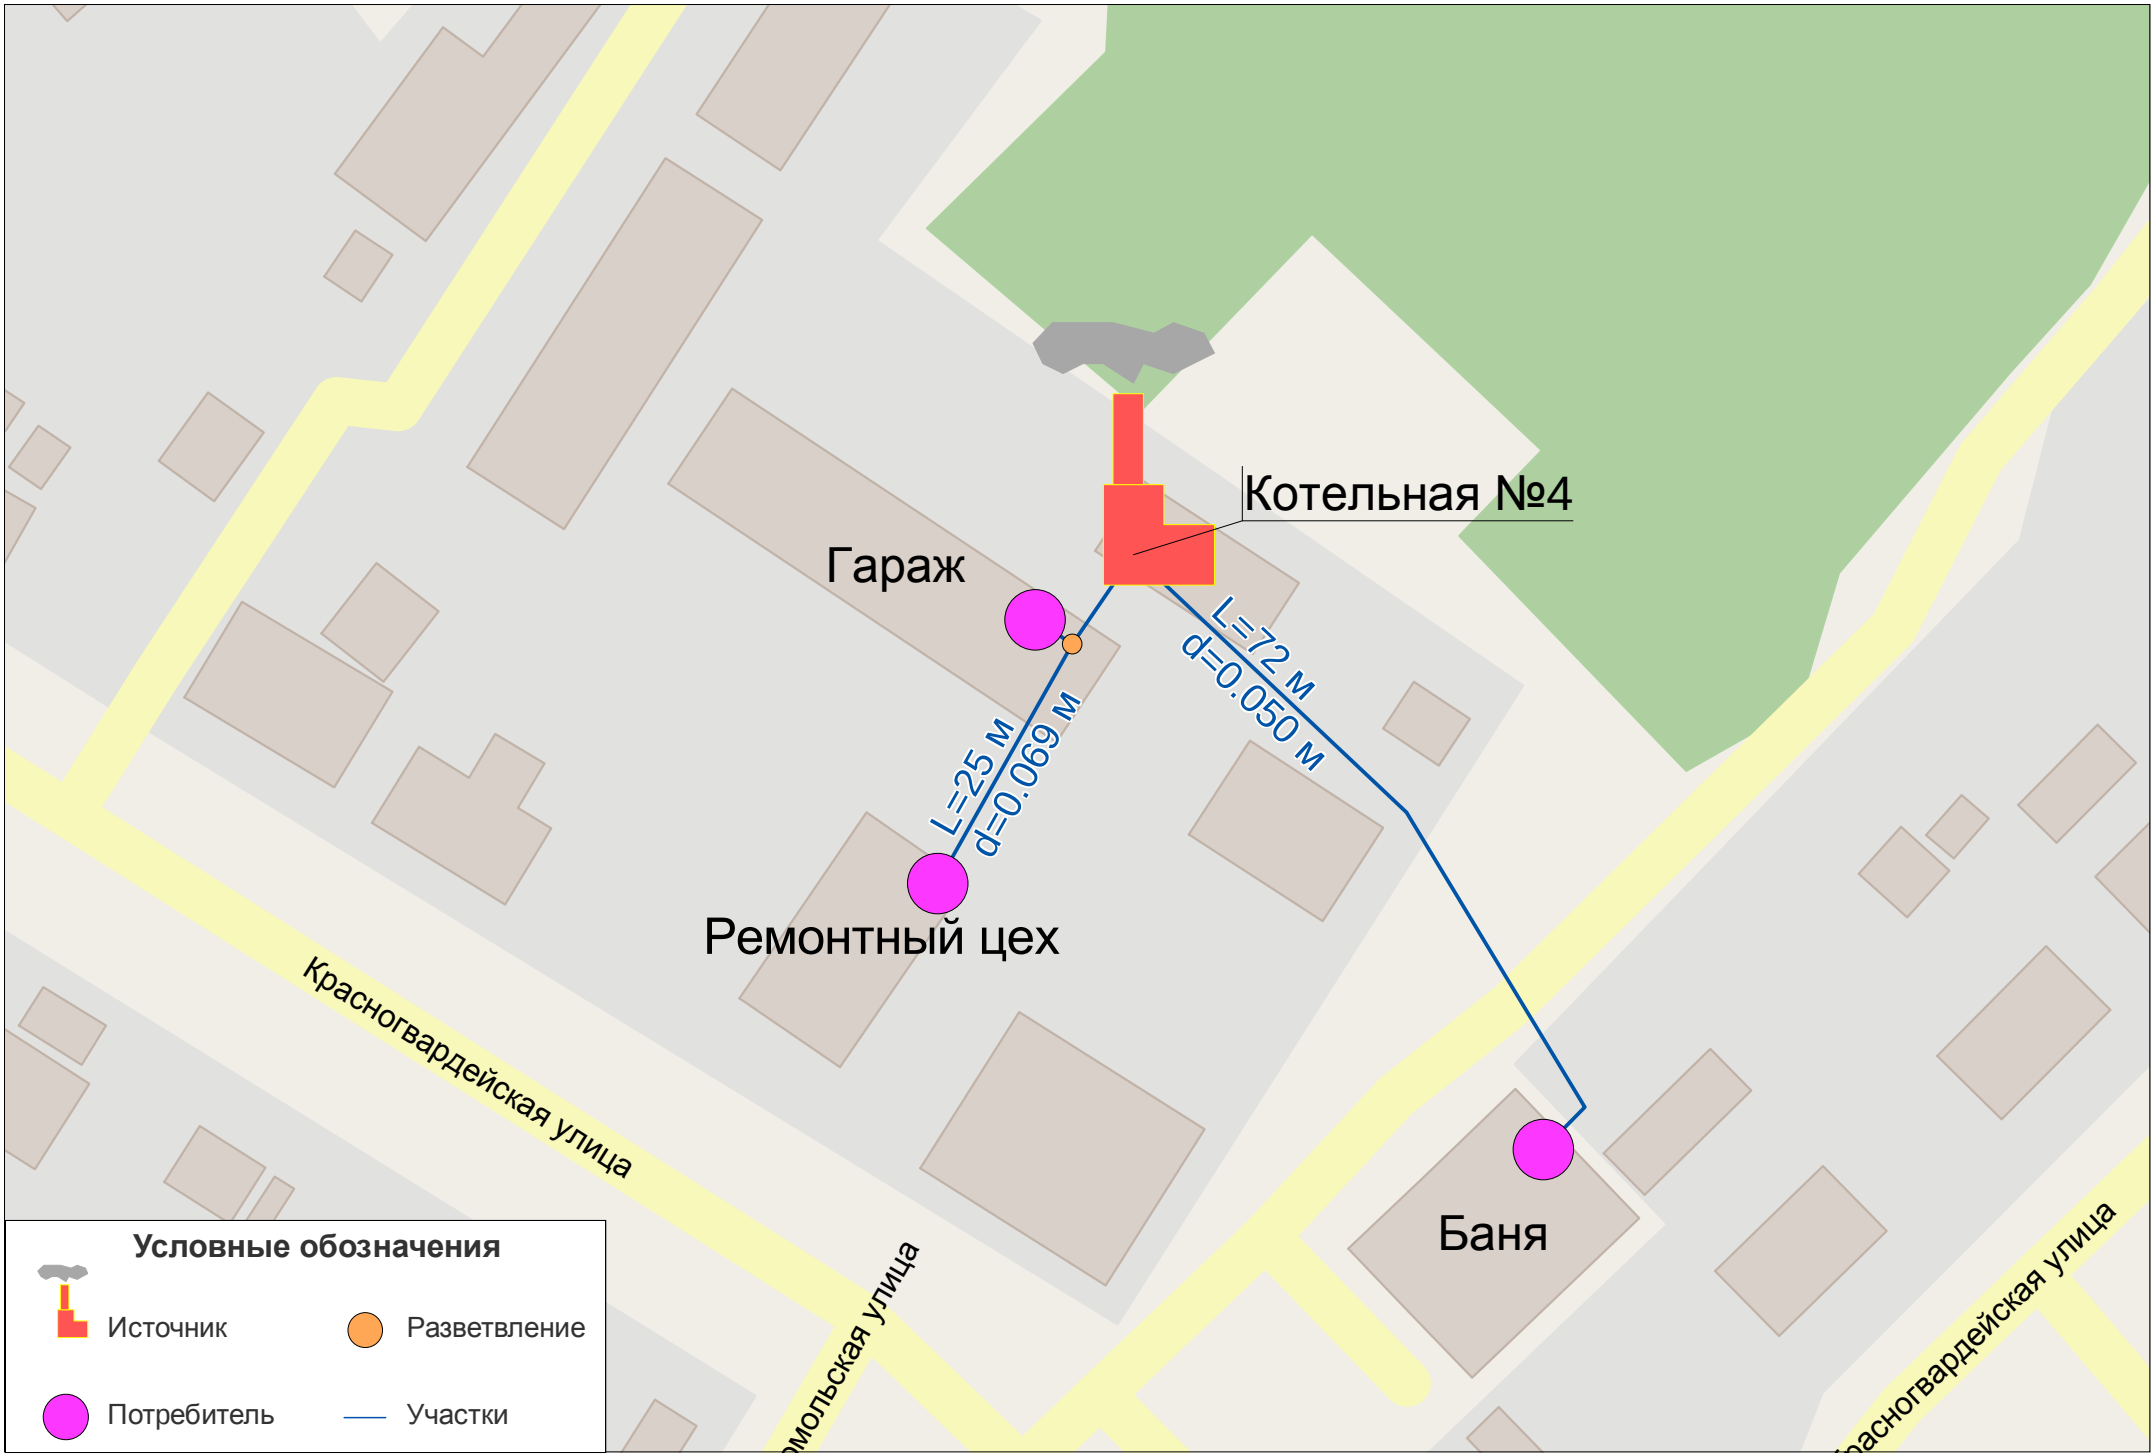

Рис. 4. Схема тепловых сетей котельной №4 "Баня"