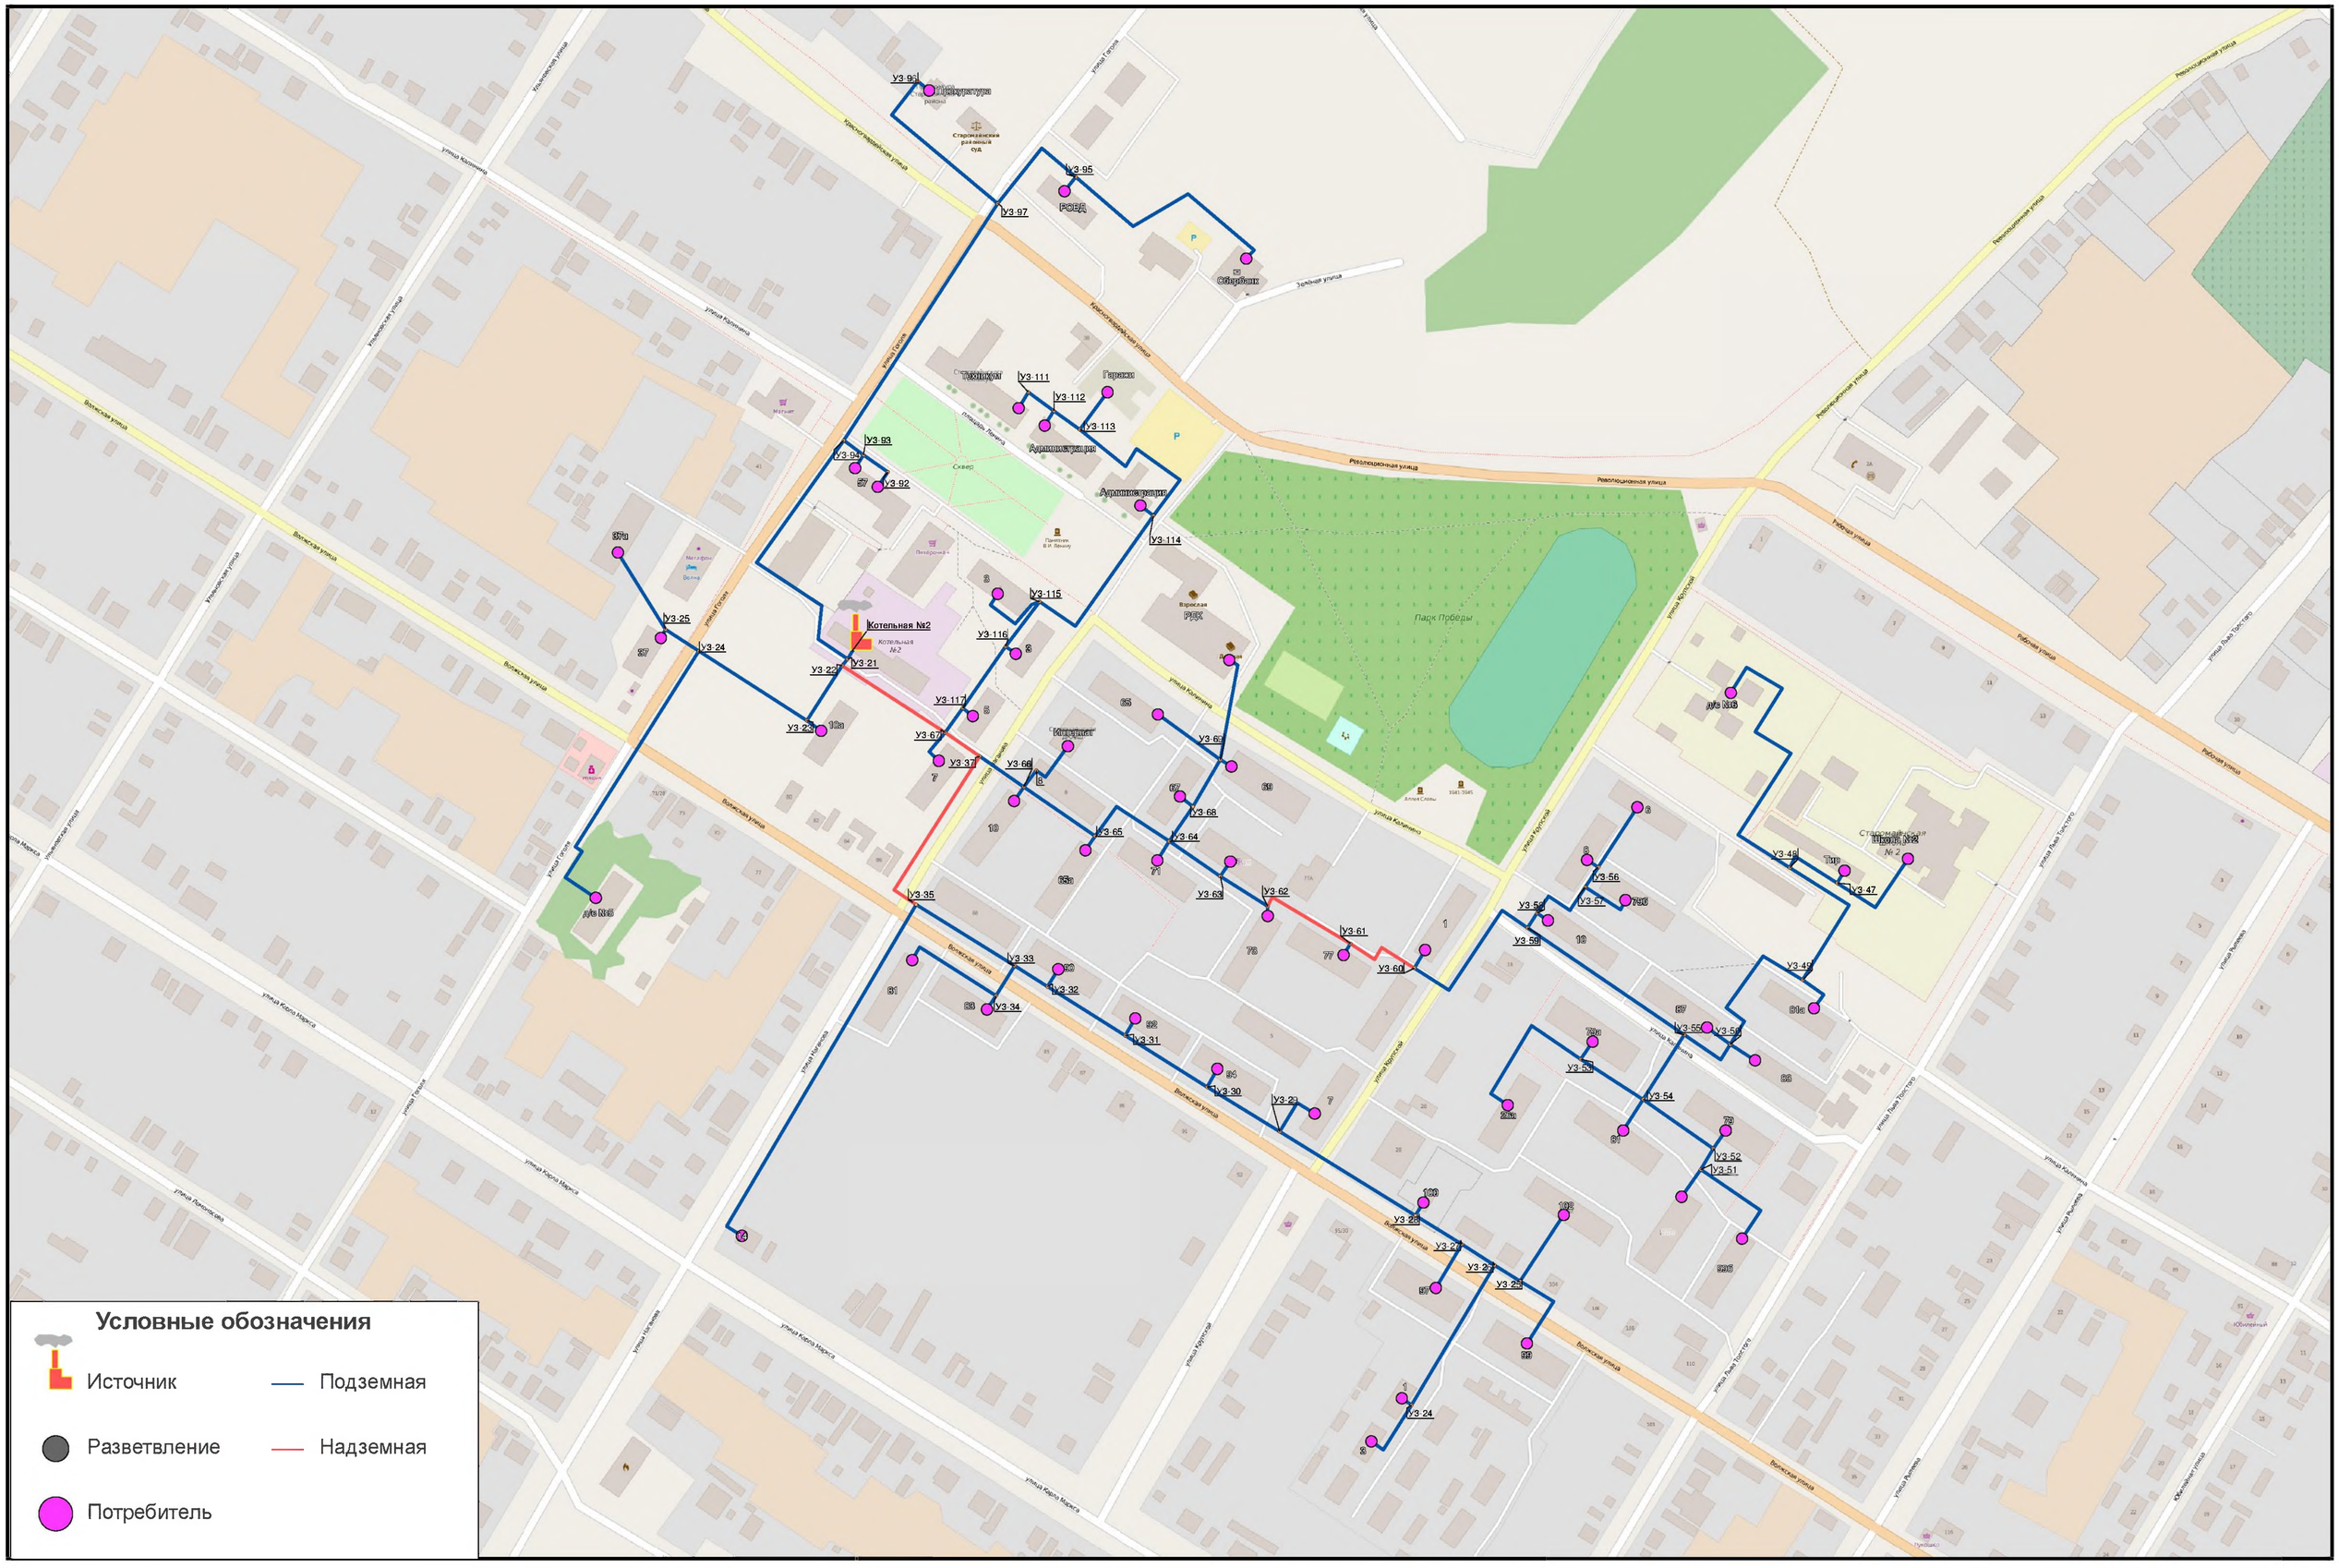

Схема тепловых сетей Котельная №2 Центральная